



飲食業申請供水資訊

2017年4月6日

設計階段流程圖

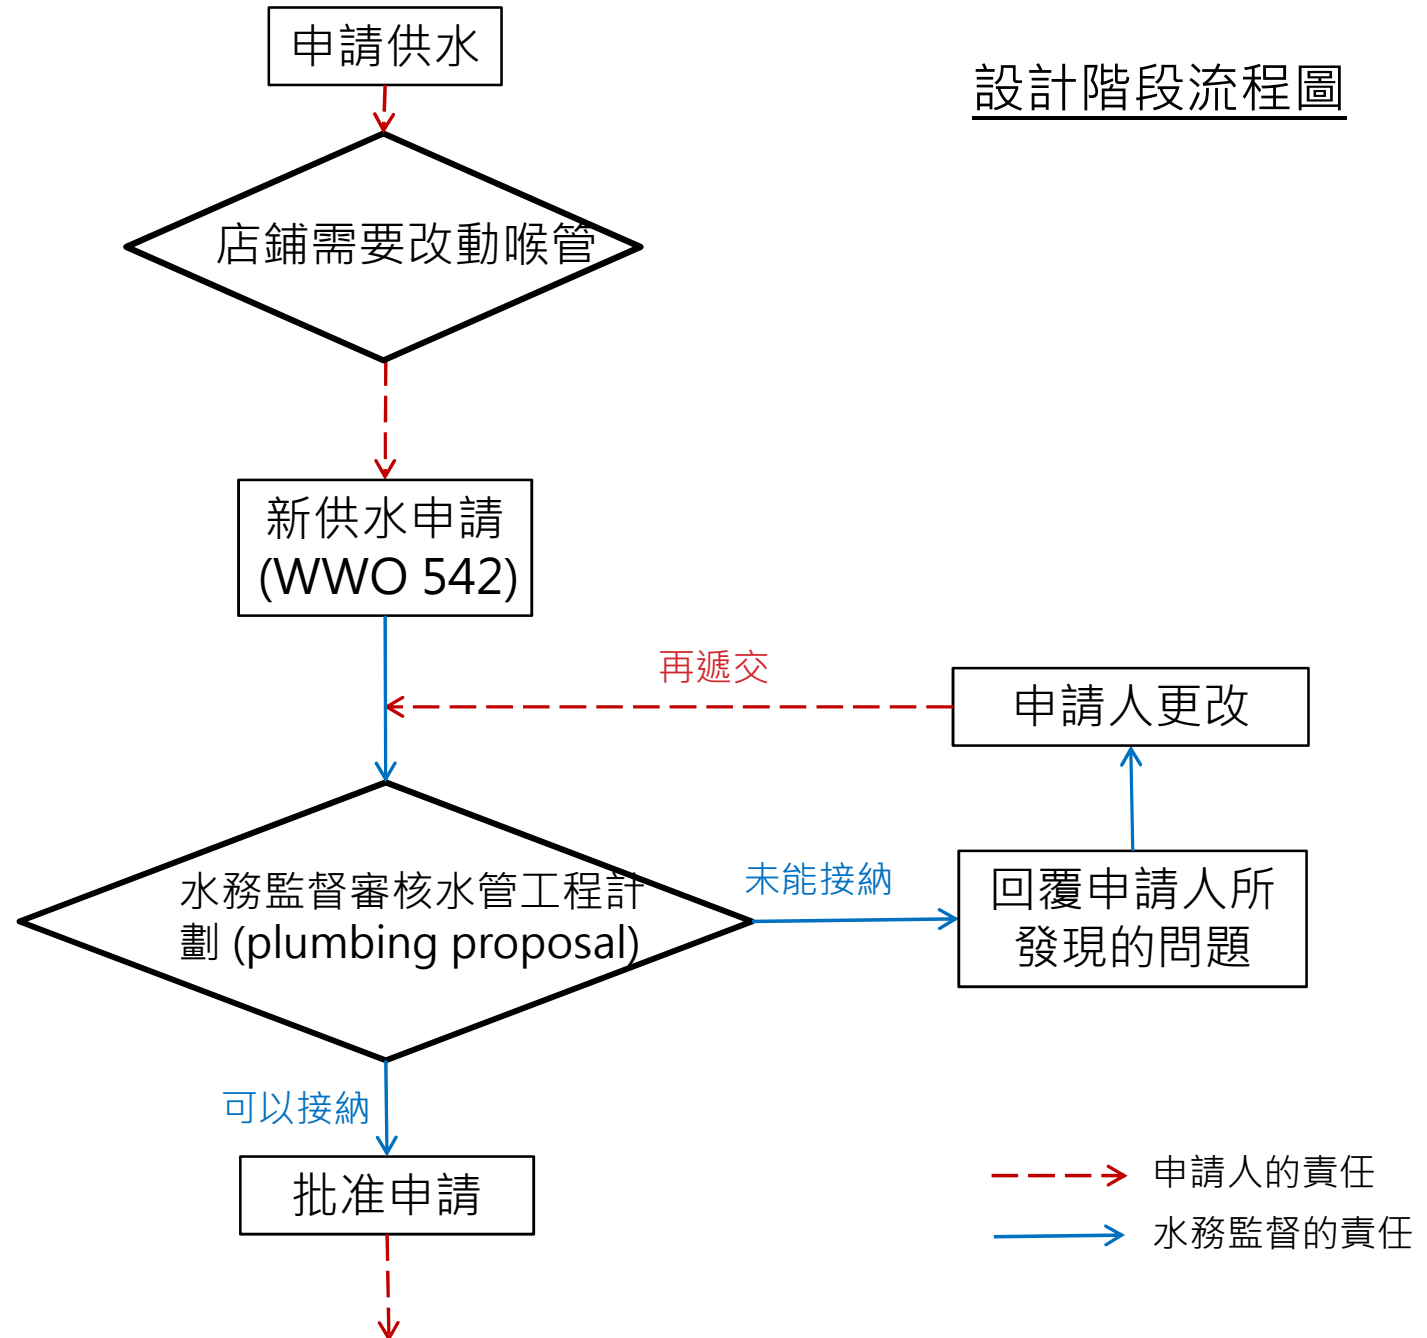

施工階段流程圖

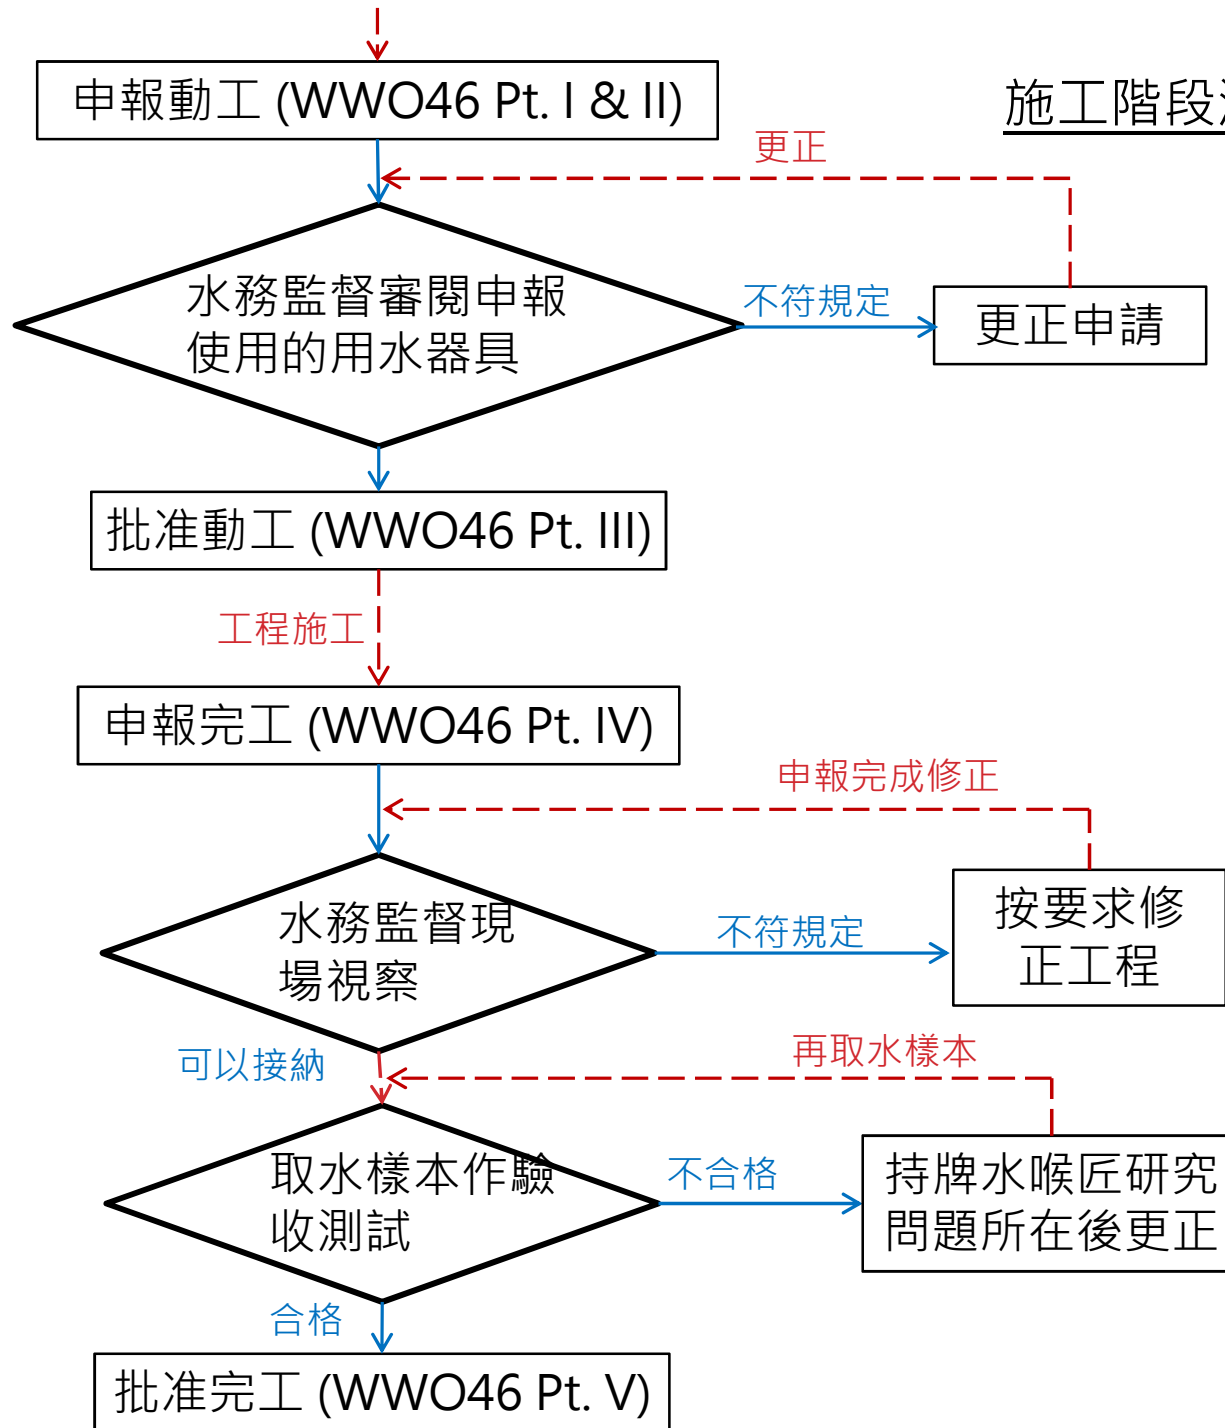

設計階段的申請改善措施

所有申請必須遞交致水務署文件管理中心

灣仔告士打道七號入境事務大樓43樓

wsdinfo@wsd.gov.hk

fax:2802 7333

準備遞交水管工程計劃時所需要的文件清單

以審核垂直水管路線圖 (schematic diagram)為主

附錄A

提交水管工程計劃時所需的文件清單

第一部分 – 基本資料

用水樓宇地址: _____

用戶名稱: (中文) _____
(英文) _____

聯絡電話: _____

聯絡電郵: _____

申請書編號或用戶編號(如適用): _____

水務署檔號(如適用): _____

第二部分 – 需要遞交的文件

水管工程計劃/補充資料包括以下文件:

於適當方格內加上✓

		夾附在水管 工程計劃內	不適用
(1)	已受審填寫及簽署的水務表格WWO542	<input type="checkbox"/>	<input type="checkbox"/>
(2)	地盤位置圖 - 比例須等於或不少於1:1 000 - 標示發展項目的位置及界線 - 註明有關地點的基準水平	<input type="checkbox"/>	<input type="checkbox"/>
(3)	駁喉平面圖 - 標示由政府水管接駁至發展項目範圍內地下水缸的一段擬議駁管路線和尺寸	<input type="checkbox"/>	<input type="checkbox"/>

水務署通函第 3/2017 號

附錄 A - 1

		夾附在水管 工程計劃內	不適用
(4)	地下水管平面圖 - 標示發展項目範圍內擬議內部地下水管的路線和尺寸	<input type="checkbox"/>	<input type="checkbox"/>
(5)	垂直水管路線圖 (VPLD) - 標示取水點及位置、閘門、水管尺寸、物料及接合方法等 - 包含熱水器、廚房設備、自動裝飲器、噴射式飲水器 etc. 等用水器具的種類和性質資料	<input type="checkbox"/>	<input type="checkbox"/>
(6)	樓宇平面圖 (適用於發展項目中包含餐館或零售等需要獨立安裝水錶的圖則) - 標示該等商業單位的位置及其水錶位置	<input type="checkbox"/>	<input type="checkbox"/>
(7)	水錶房/箱內水錶圖則 - 標示標準水錶房/箱內水錶 - 標明水錶房/箱內水錶的詳細圖則, 附帶有關尺寸 - 標示所有細項, 包括附設於水錶位的裝置	<input type="checkbox"/>	<input type="checkbox"/>
(8)	水錶附表 - 標示大廈內每個需要獨立裝錶供水的單位的地址	<input type="checkbox"/>	<input type="checkbox"/>
(9)	設備附表 - 每座大廈的單位數目 - 每個單位內的取水點及衛生設備的數目 - 通過計算, 估計所有工商業單位每日的用水量 (如適用)	<input type="checkbox"/>	<input type="checkbox"/>
(10)	貯水箱附表 - 標示貯水箱的容量 - 標示用水器具的用水量	<input type="checkbox"/>	<input type="checkbox"/>
(11)	水泵附表 - 須提供水泵的容量及運作水壓	<input type="checkbox"/>	<input type="checkbox"/>

水務署通函第 3/2017 號

附錄 A - 2

		夾附在水管 工程計劃內	不適用
(12)	搬移錶位時有關登記用戶的同意書(如適用)	<input type="checkbox"/>	<input type="checkbox"/>
(13)	水務監督要求提供的其他資料: 請註明: _____	<input type="checkbox"/>	<input type="checkbox"/>

(註: 用水器具的商品目錄不再需要在計劃階段提交, 但需要於提交表格 WWO46 第一及第二部分前提交給水務監督作參考。)


水務署通函第 3/2017 號

附錄 A - 3

請參考水務署通函第3/2017號

<http://www.wsd.gov.hk/filemanager/article/tc/upload/401/cir0317c.pdf>

標準水管裝置簡圖(飲食業(食肆)/廚房)

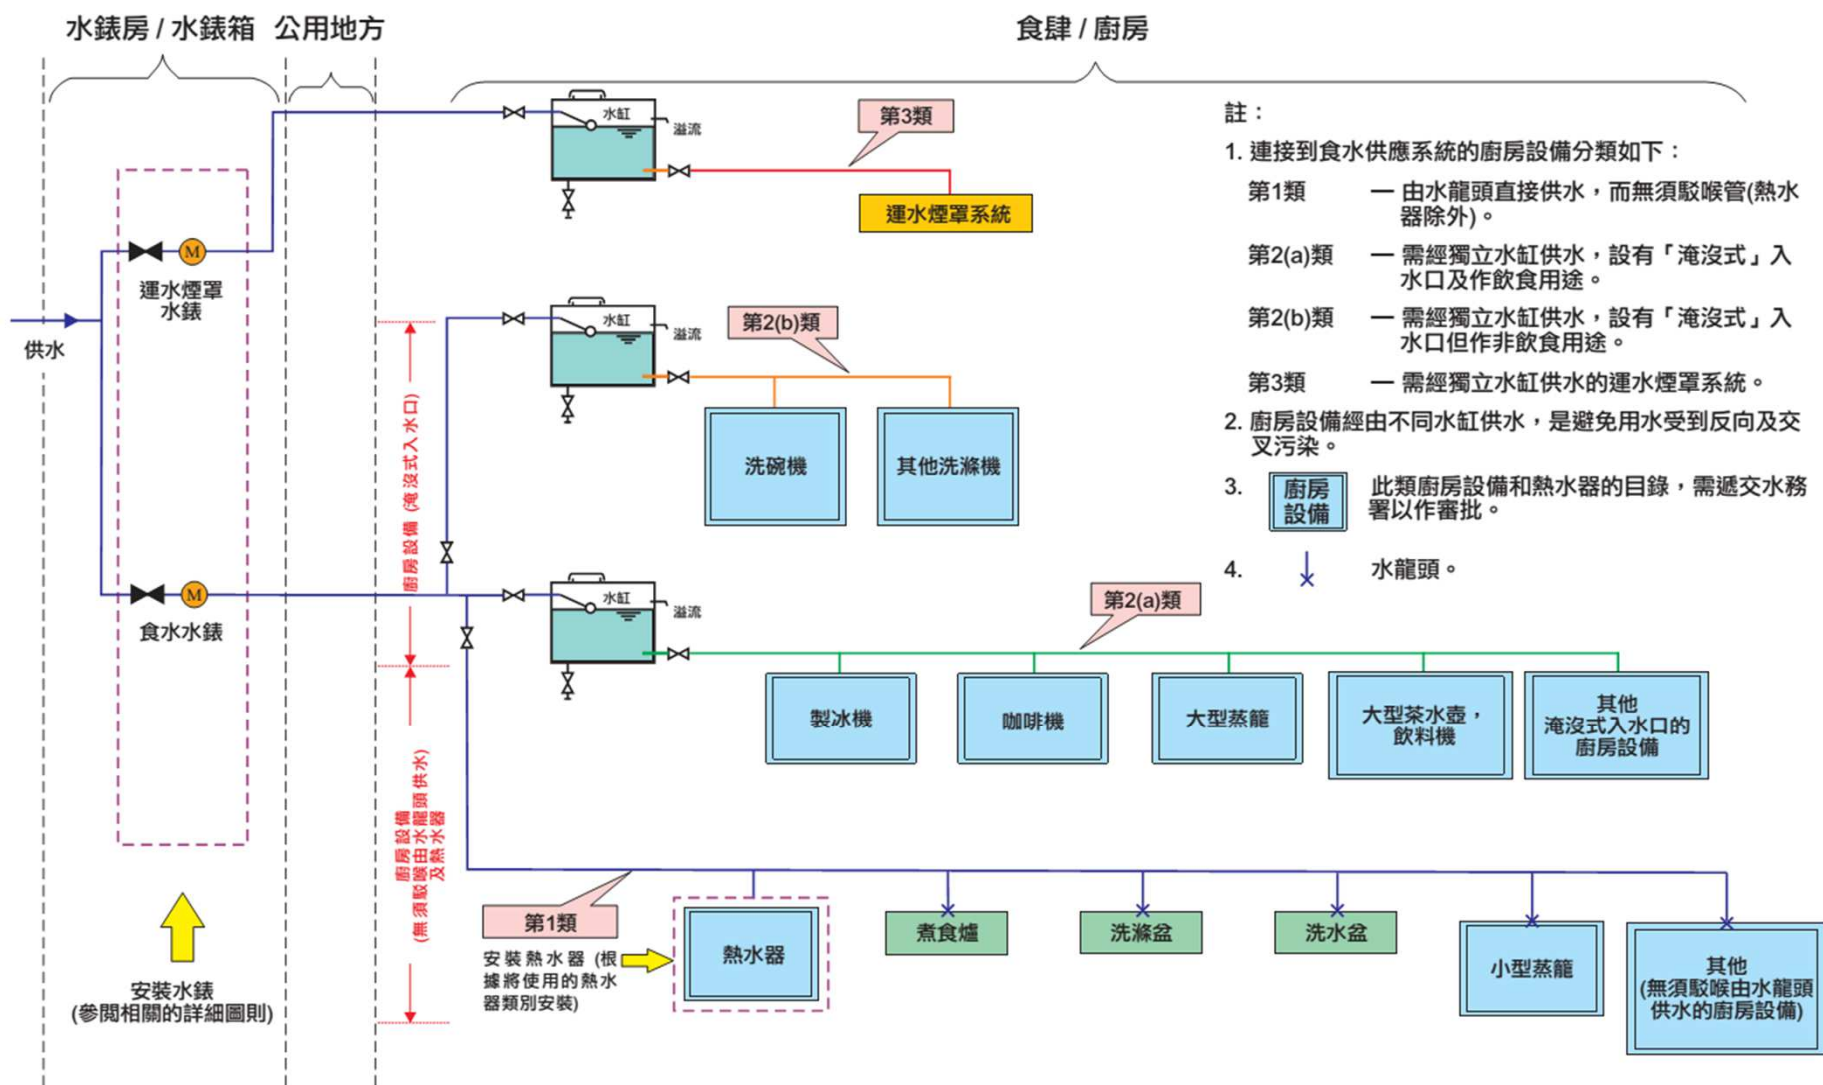

請參閱《樓宇水管裝置手冊》第36號圖則(Fig.36)(只提供英文版本)

http://www.wsd.gov.hk/filemanager/en/content_150/HBonPIB_06.pdf

申報開工/完工階段的申請改善措施

於網頁擬備水務表格WWO46附件 (材料表)

http://www.wsd.gov.hk/tc/plumbing_and_engineering/fittings_to_be_installed_or_use/pipes_and_fittings_water_heaters_and_materials/tc/indextc.html

用水器具的商品目錄(Catalogue) 於申請開工階段提交

申報完工時 需要提供完工範圍的樣本水管路線圖 (typical pipe alignment plans) , 並需顯示水管接合方式、水管物料和尺寸, 以便安排視察

期望一同探討優化申請供水流程措施，
以加快供水申請